




Andels-Byggeforeningen "Helsingør"  
Matr. Nr. 4 af Helsingør Købstads Markjorder



Dobbeltthuis.  
B.

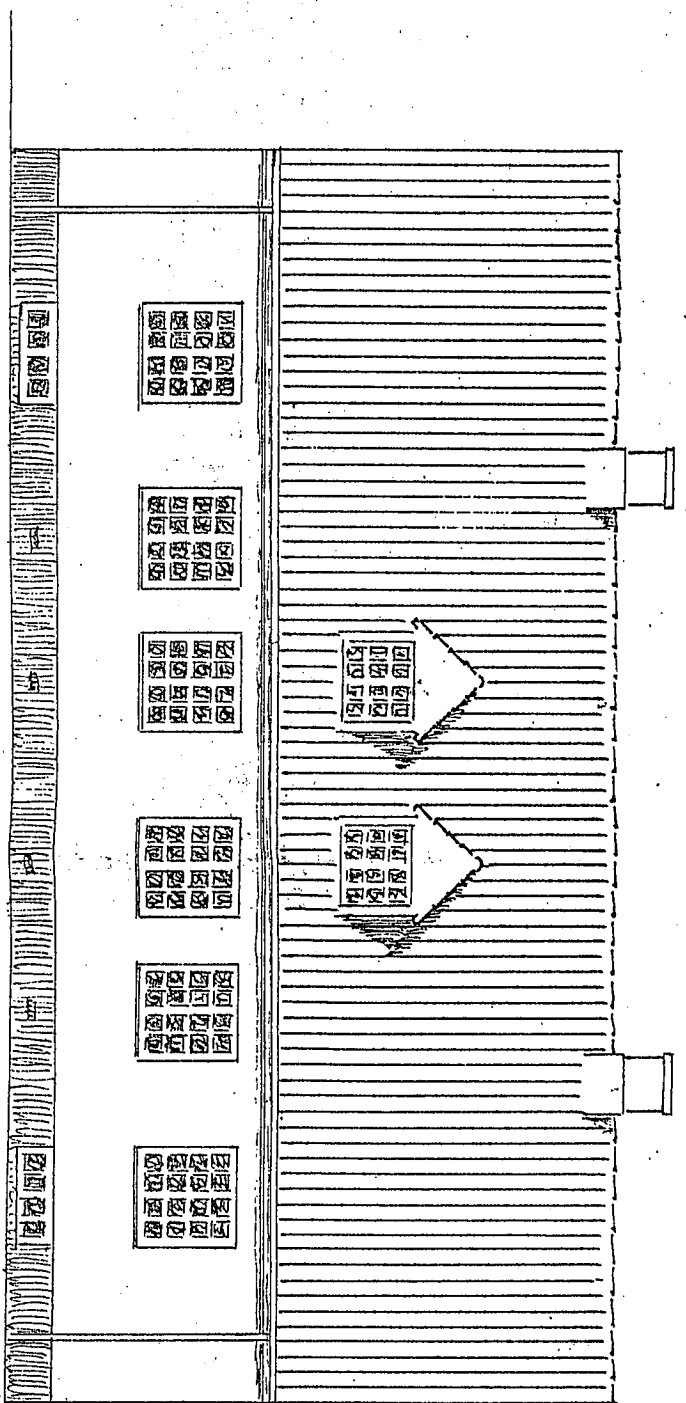


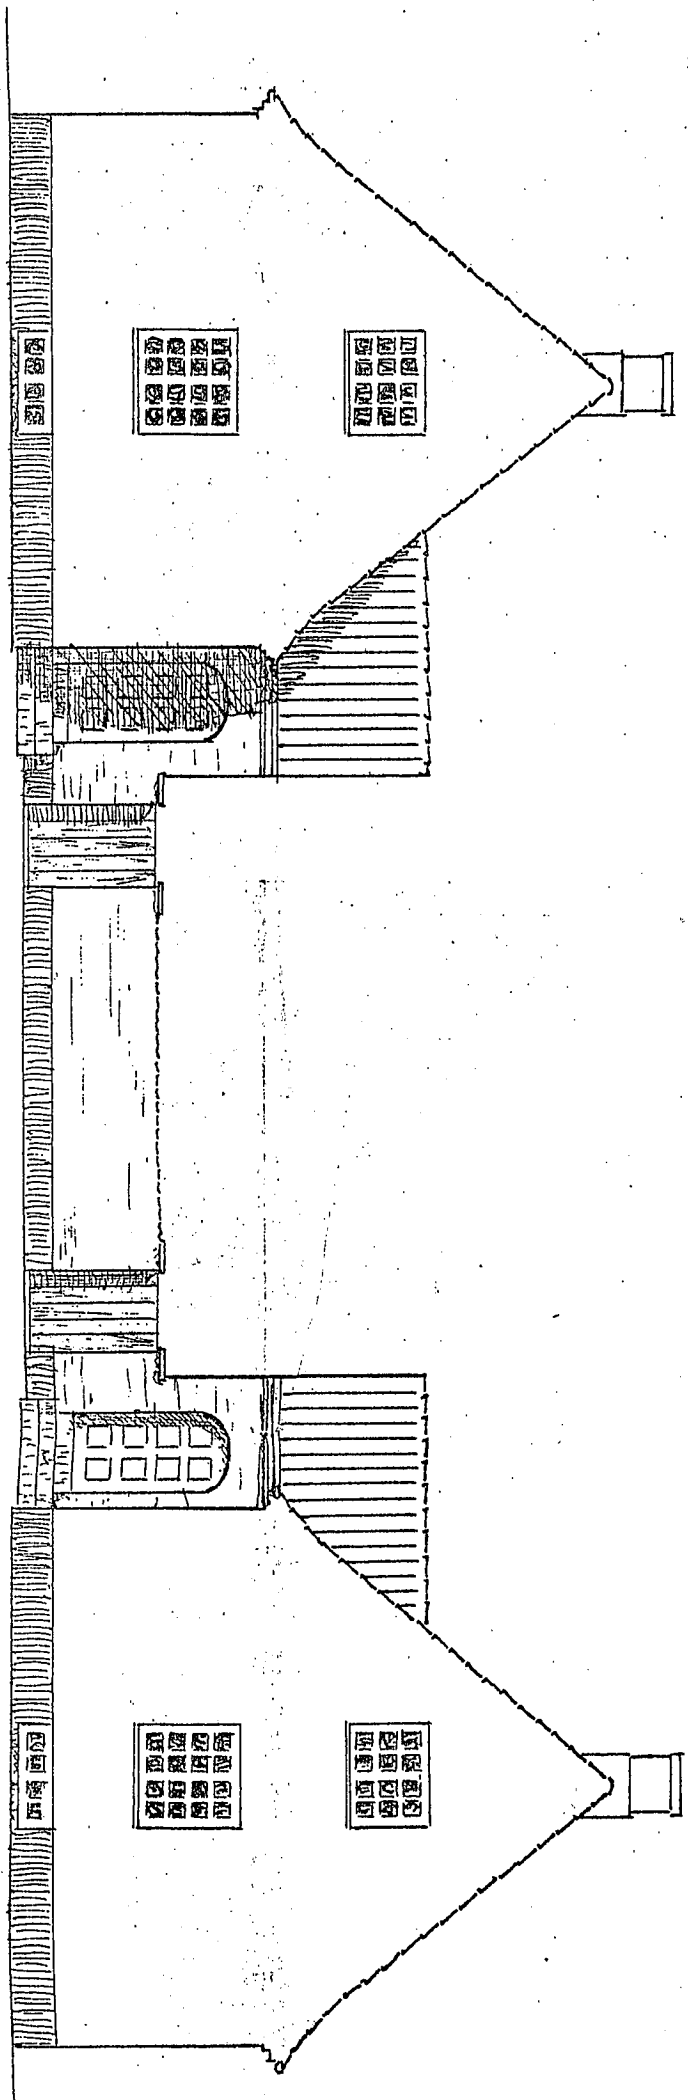

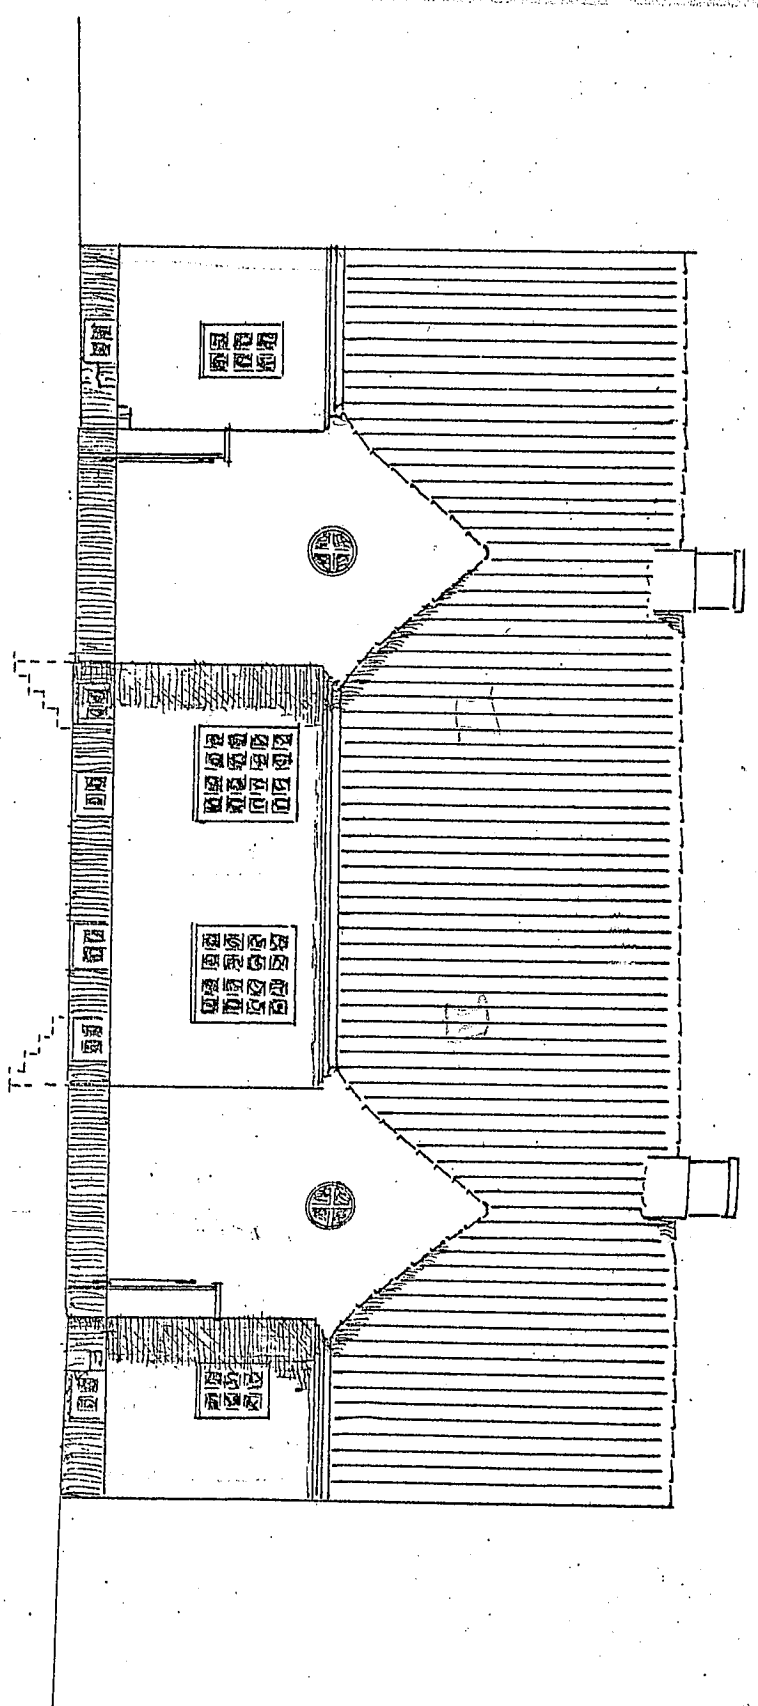


Mod Gaarden.

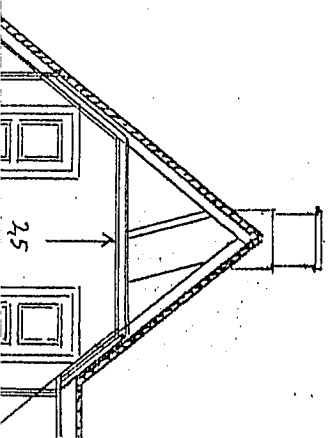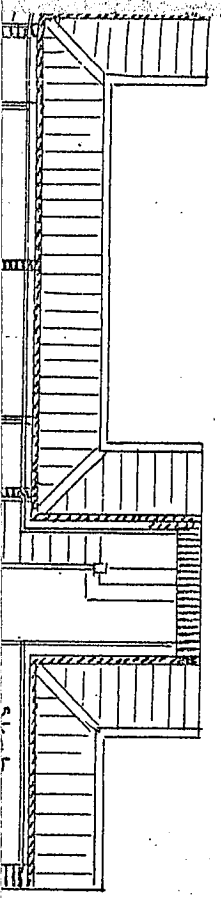


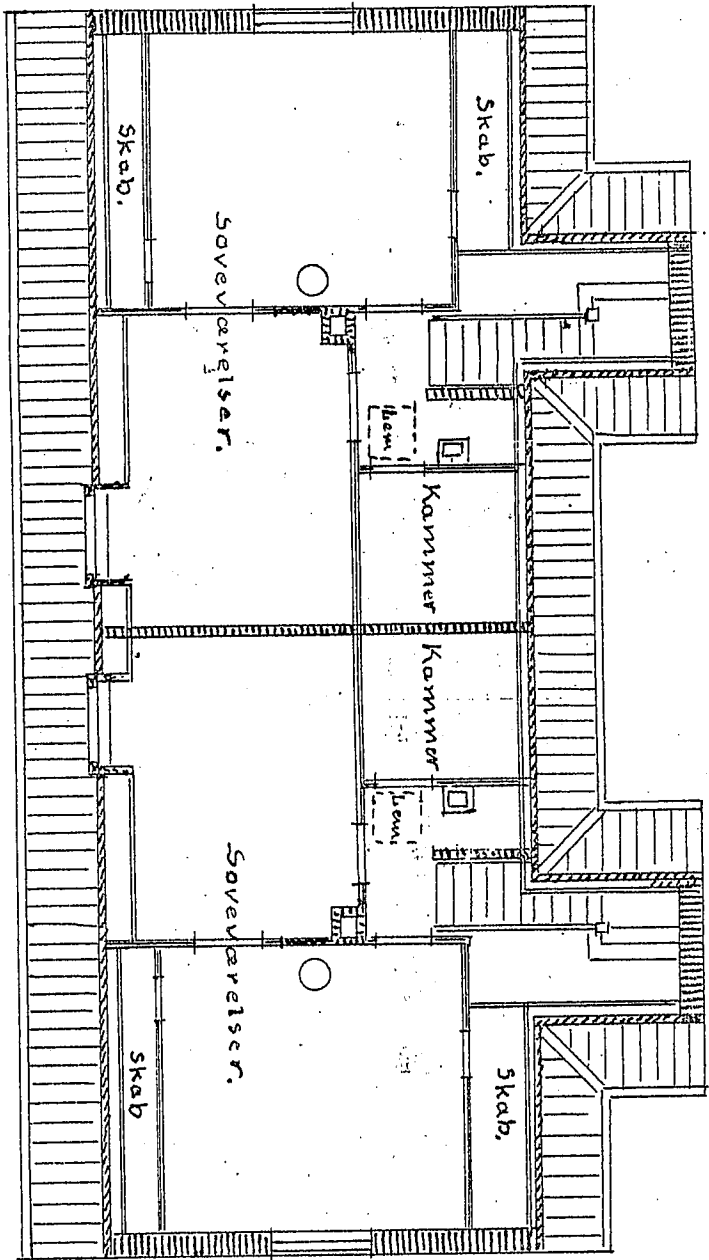

Tagplan.

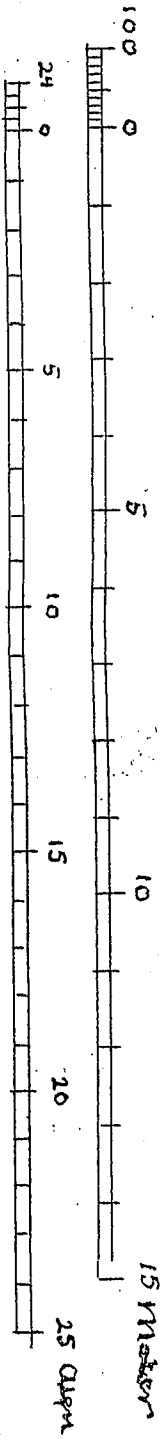



Maal 1:100.

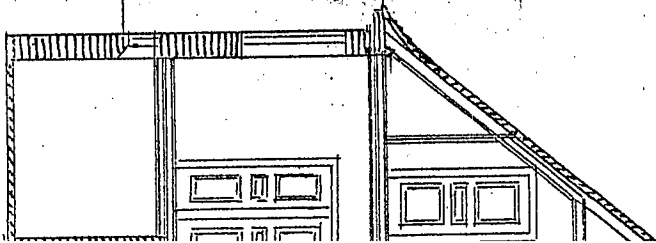

Stueplan.

8,1m  
 1,95 \* 1,3 \* 1,1 \* 1,3 + 0,6 \* 1,3 + 0,55

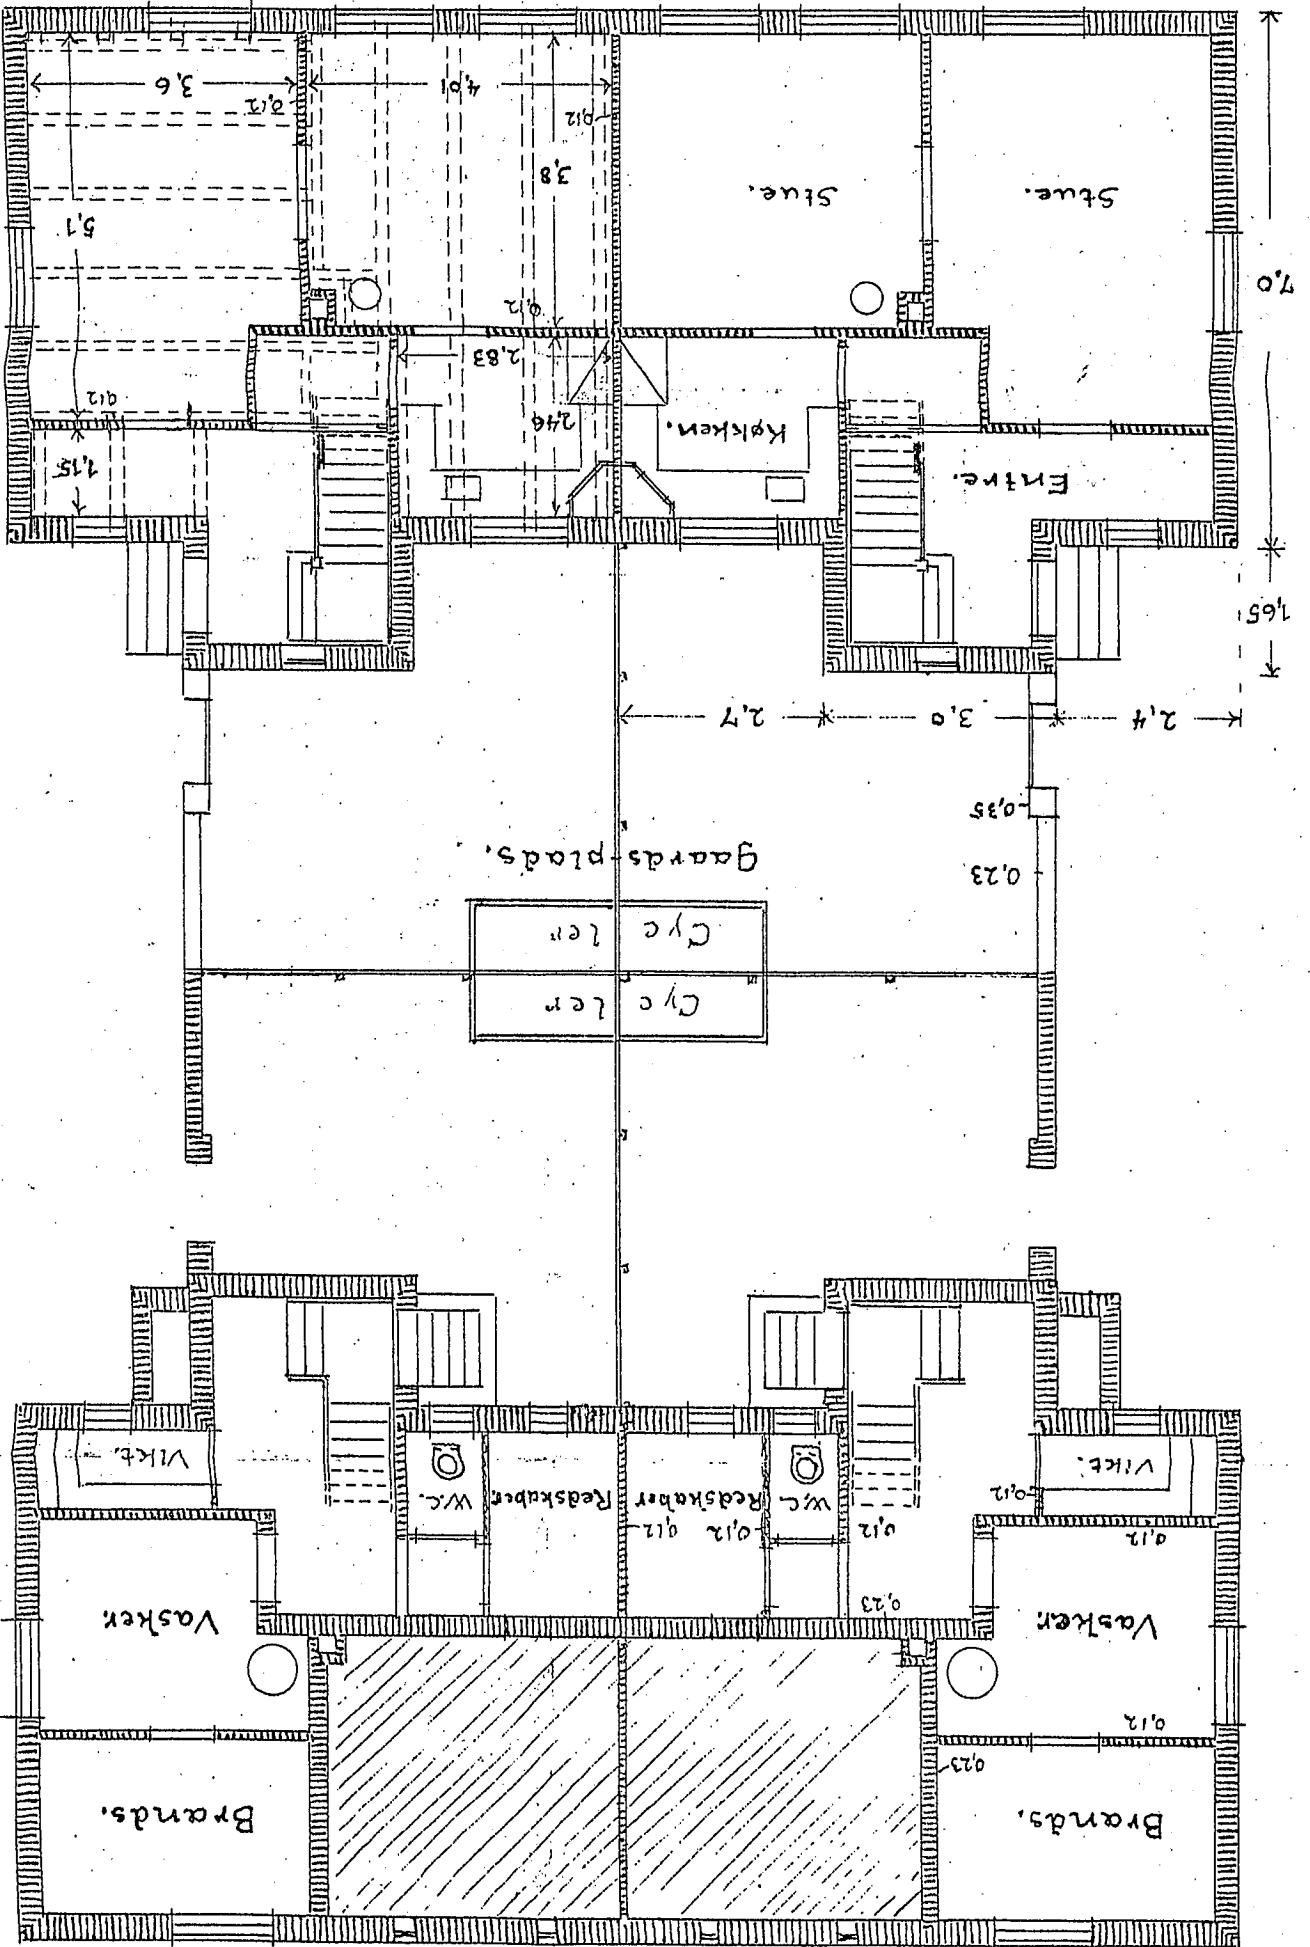

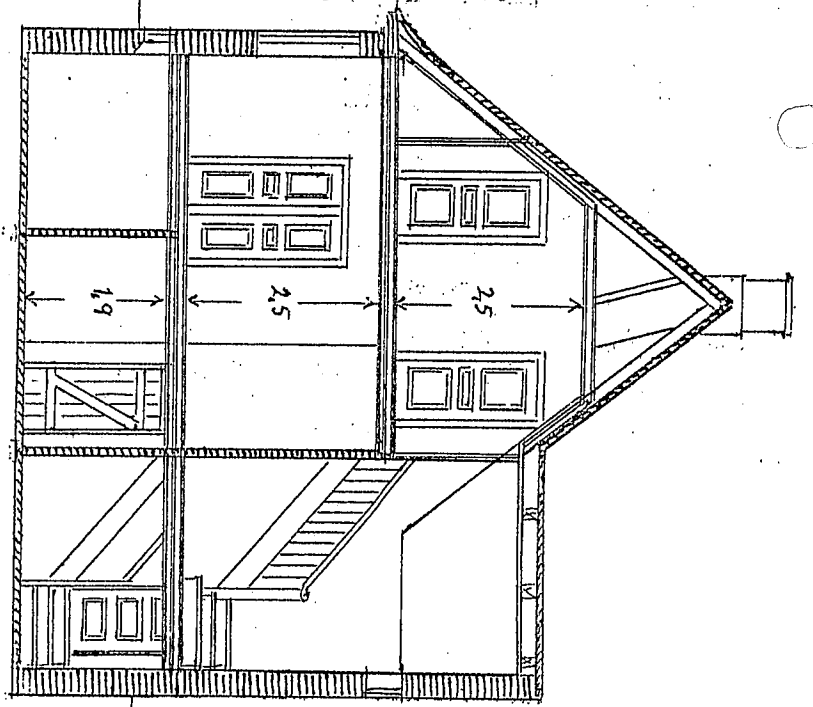

Snit

H. Zandbergen,  
Architect  
Helvingör d. 26-10-21.